




# Stellplatzsatzung der Stadt Aachen

## Anlage 2 Stadtgebiet Aachen - Gebietszoneneinteilung gem. § 5 der Satzung

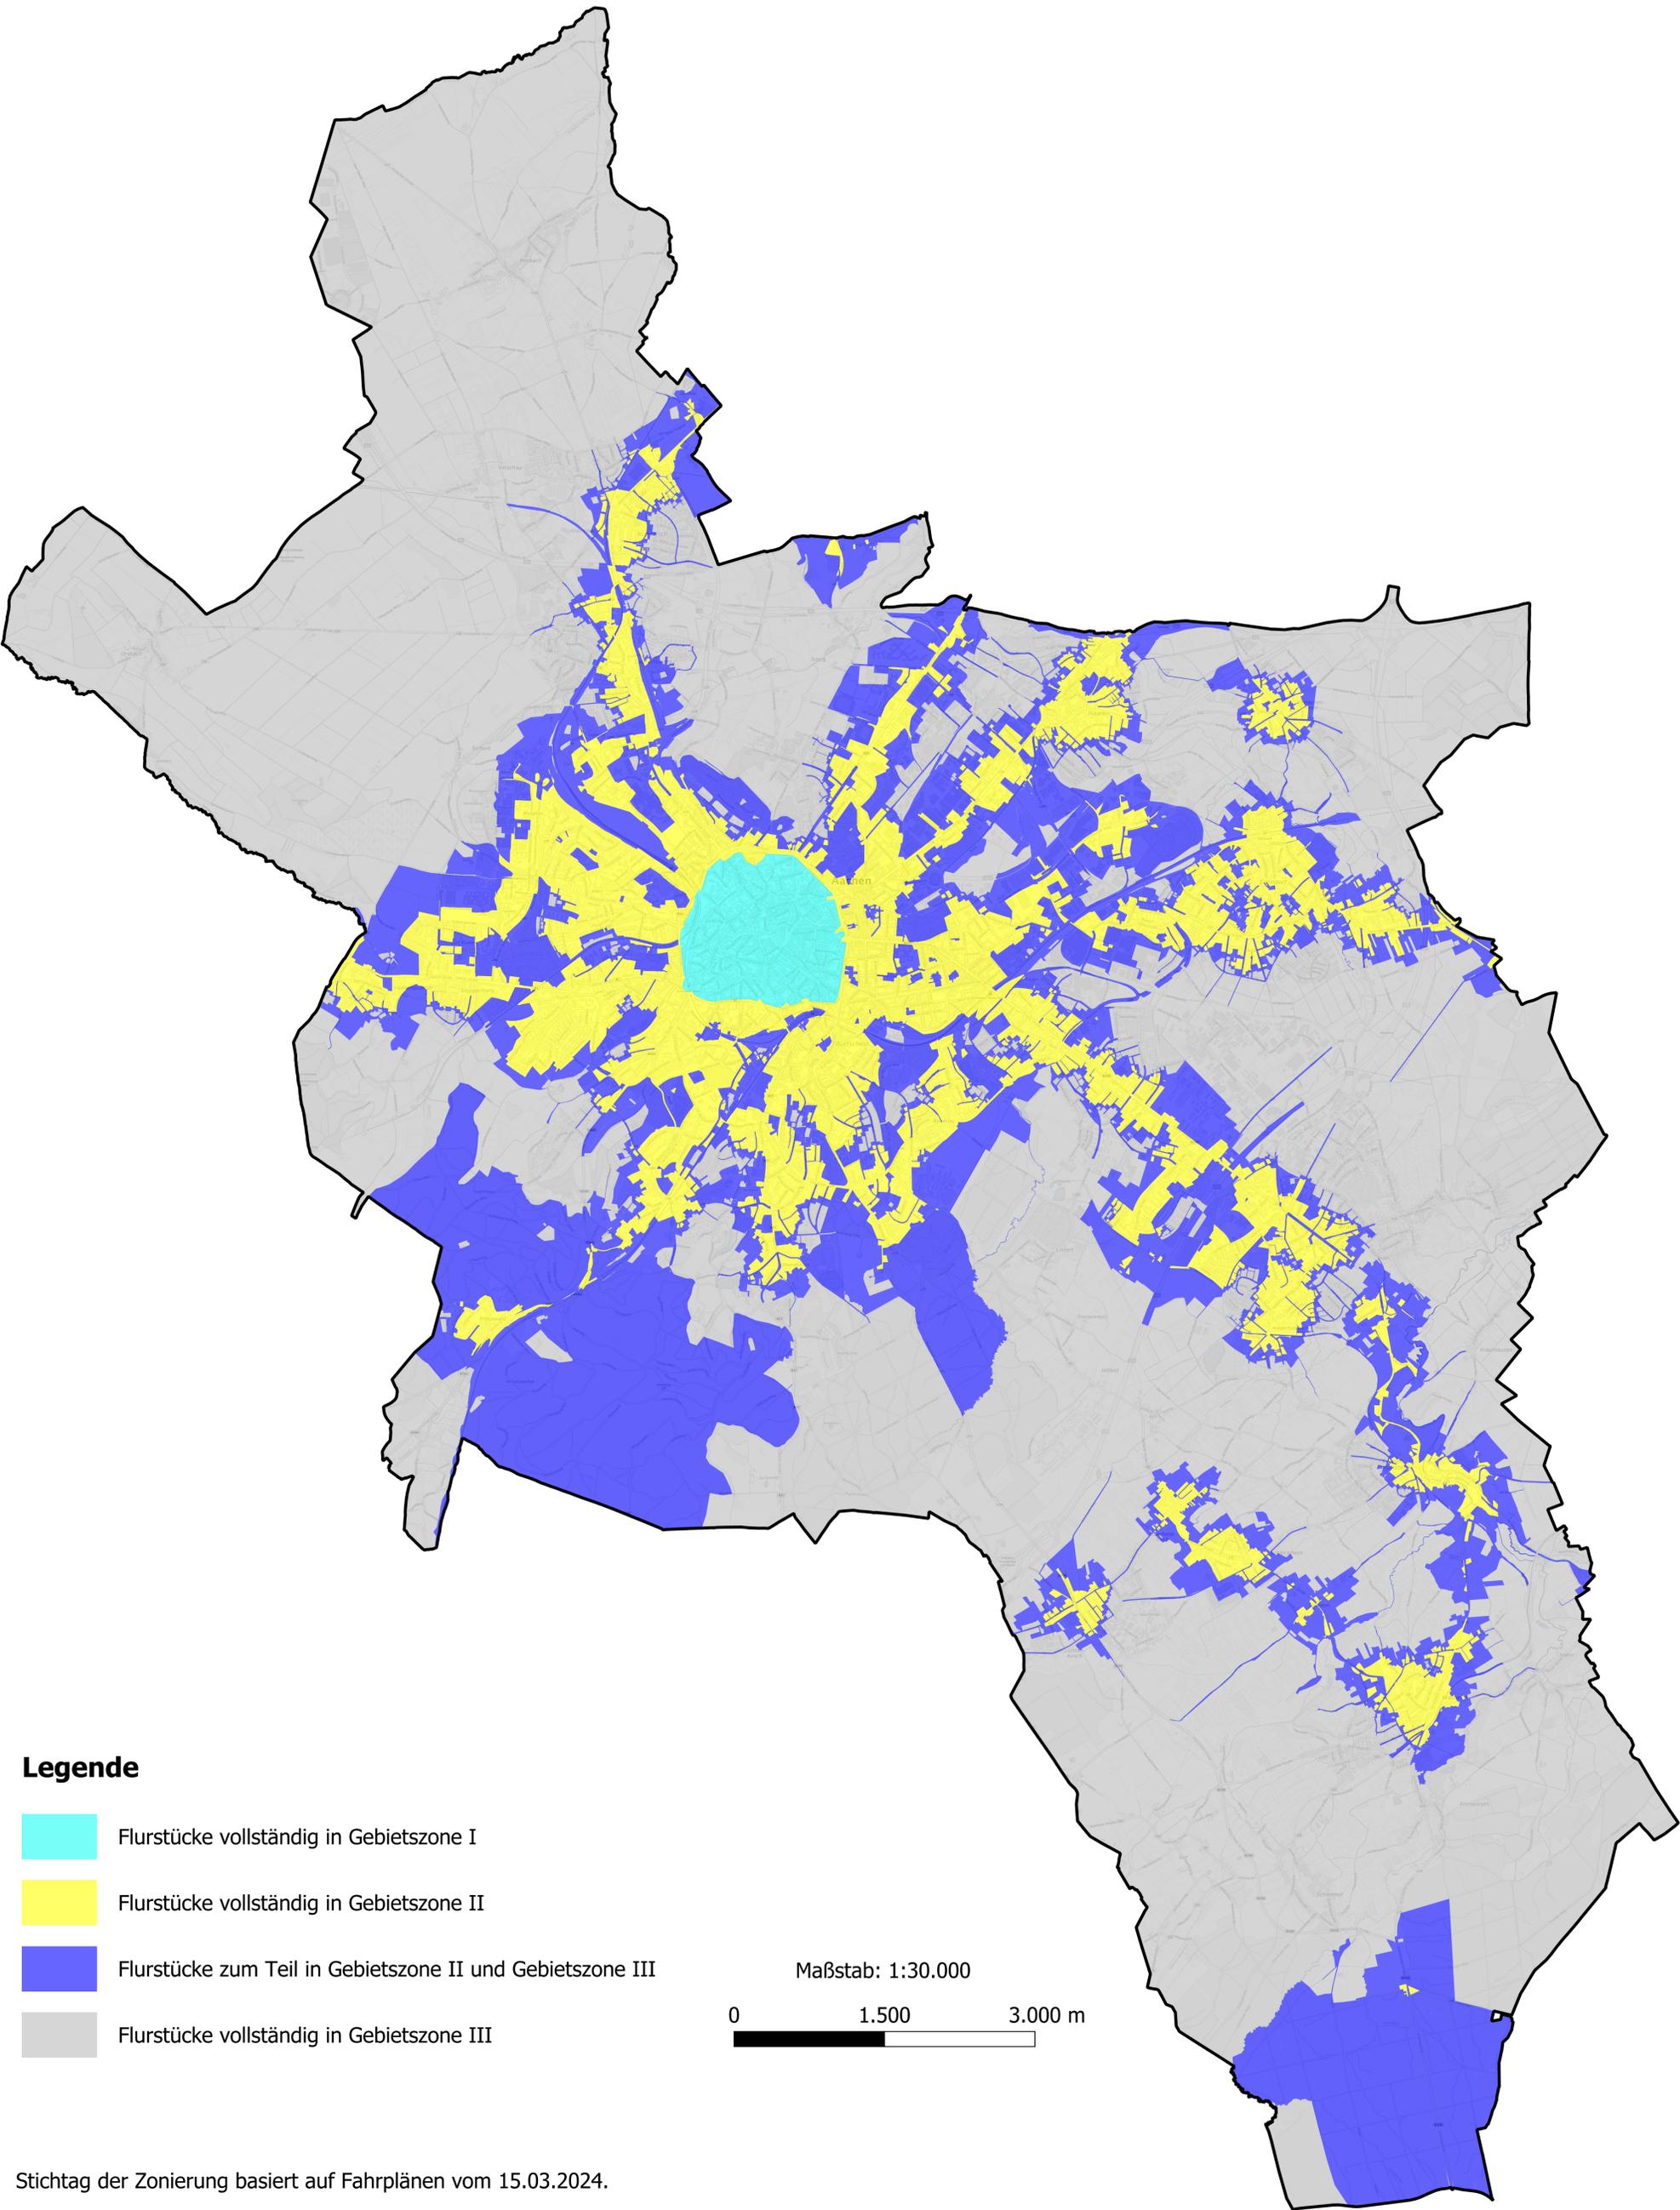

**Legende**

- Flurstücke vollständig in Gebietszone I
- Flurstücke vollständig in Gebietszone II
- Flurstücke zum Teil in Gebietszone II und Gebietszone III
- Flurstücke vollständig in Gebietszone III

Maßstab: 1:30.000  
 0 1.500 3.000 m

Stichtag der Zonierung basiert auf Fahrplänen vom 15.03.2024.  
 Diese Karte ist auch digital verfügbar im Geodatenportal der Stadt Aachen. Hier kann auch eine Adresssuche (Suchfeld) zur detaillierten Betrachtung einzelner Flurstücke genutzt werden.